
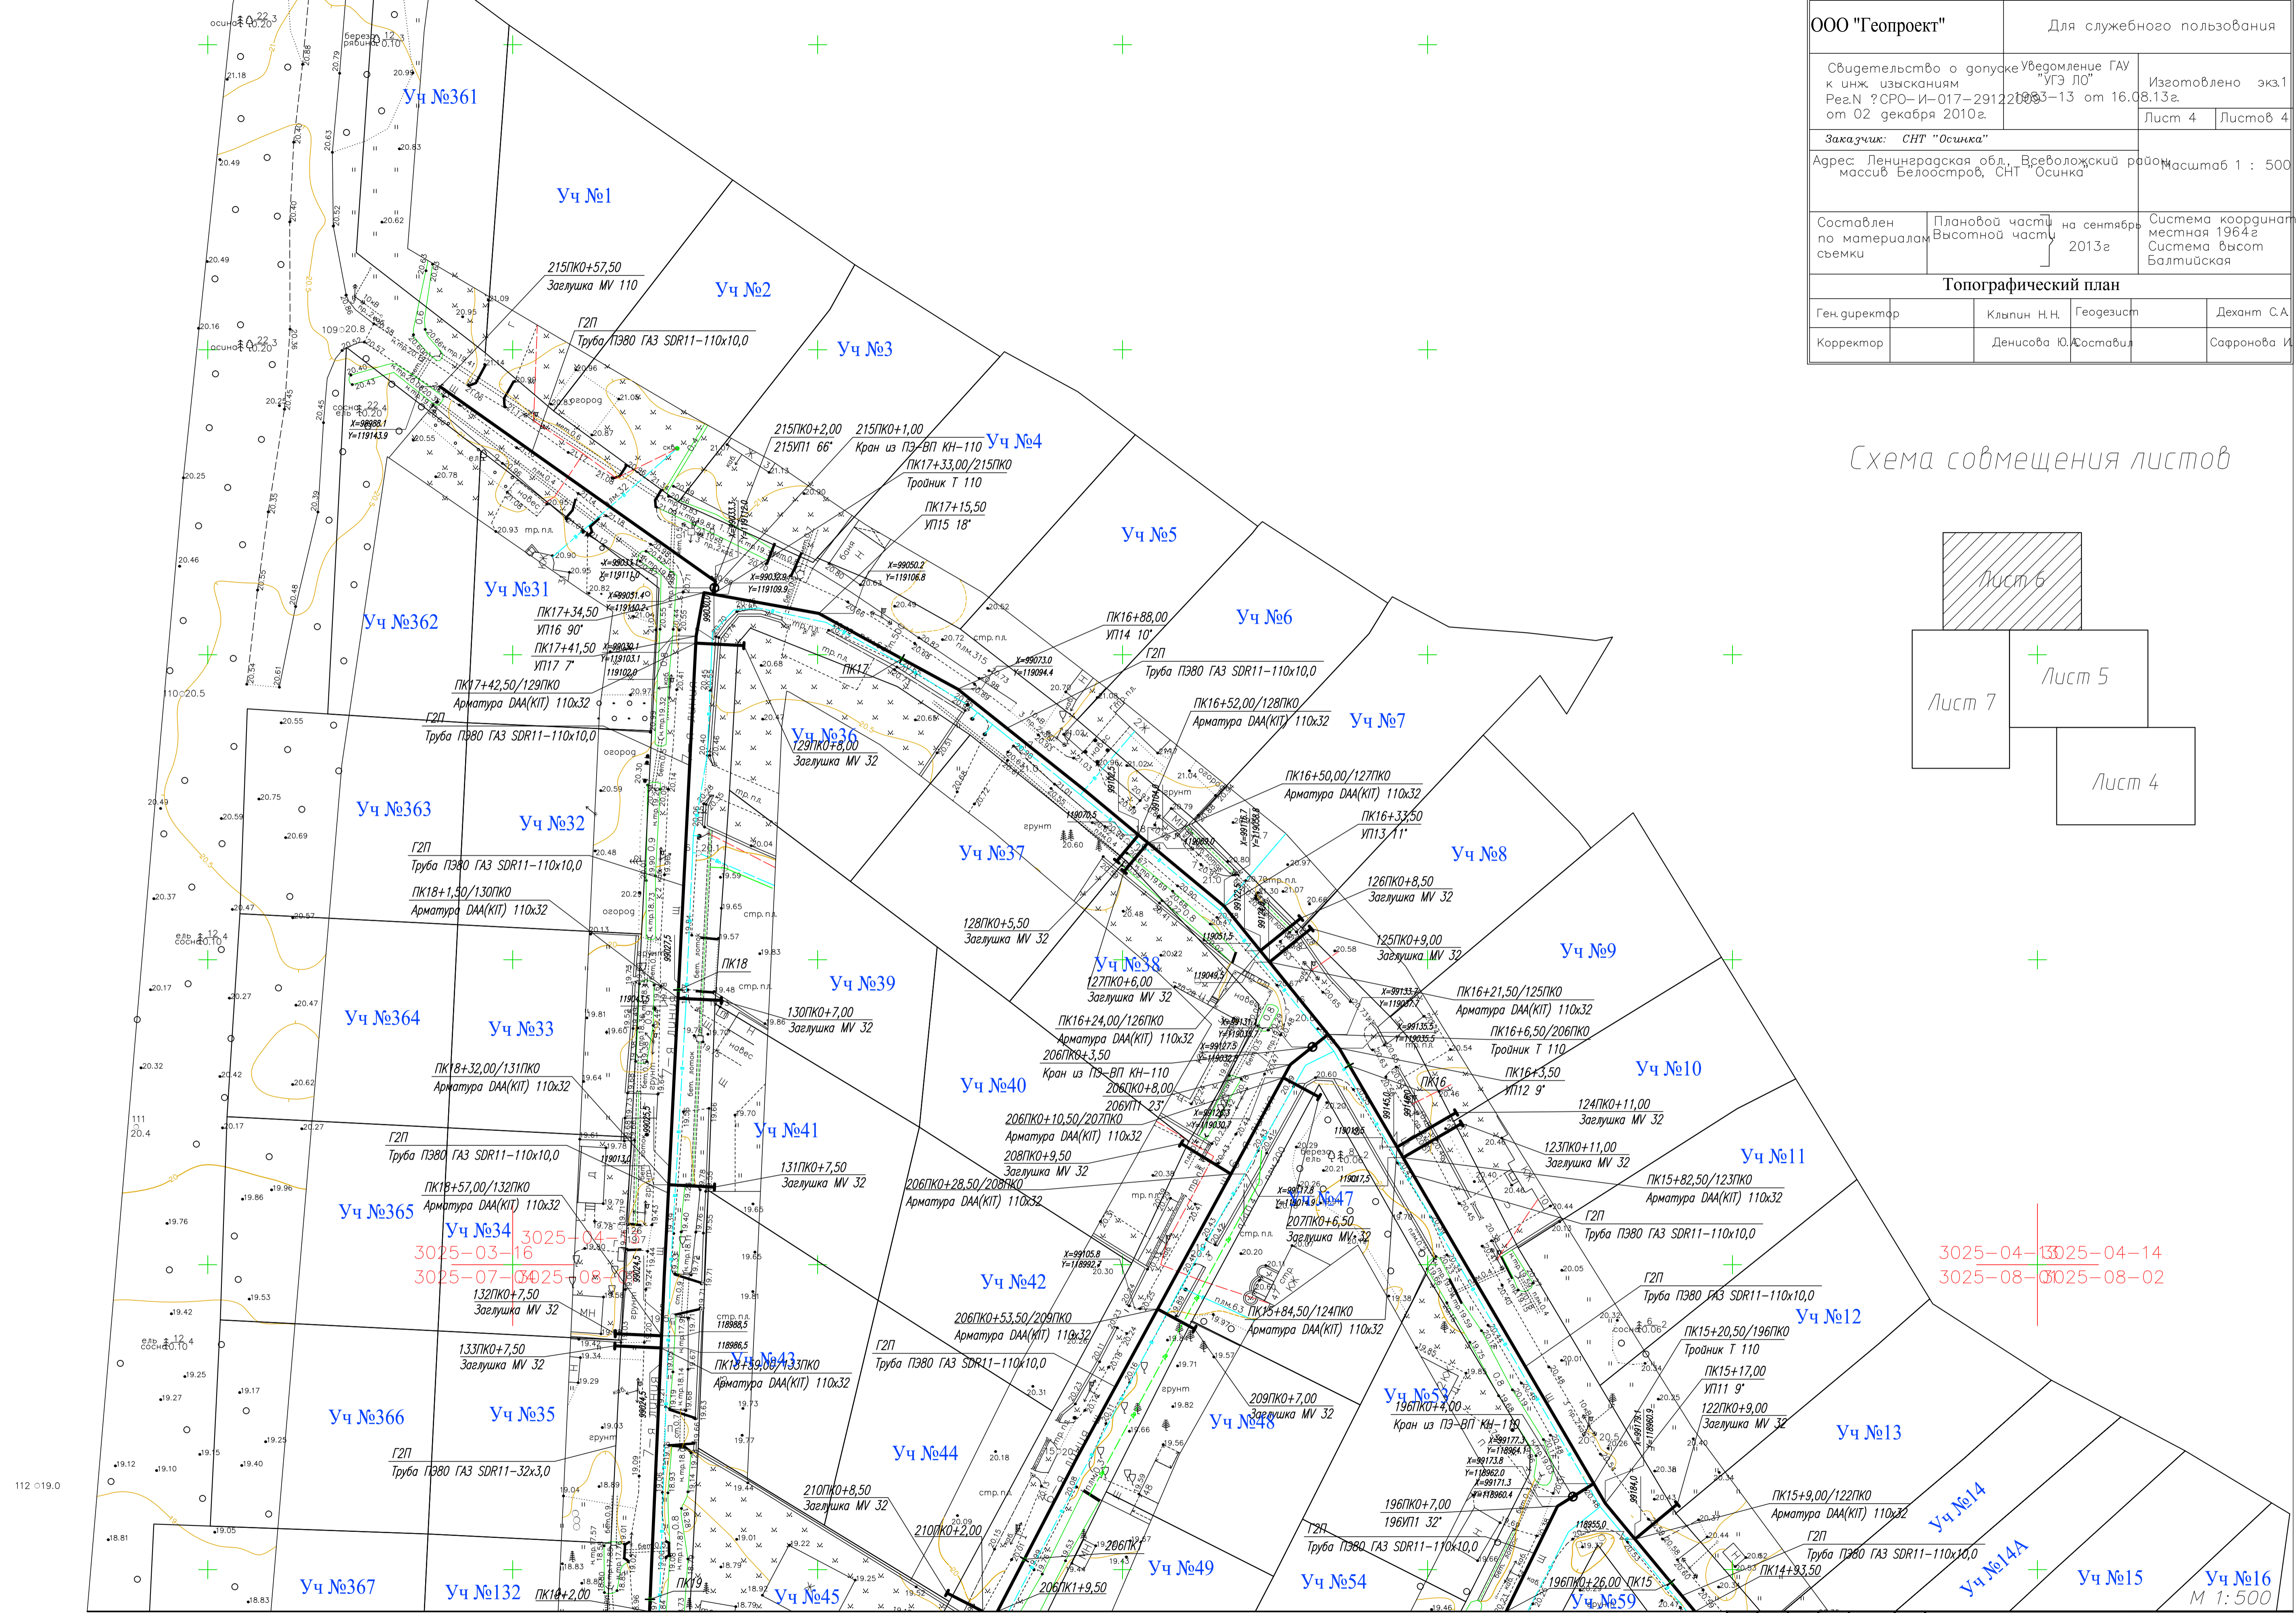


ООО "Геопроект"		Для служебного пользования	
Свидетельство о допуске к инж. изысканиям Рез.№ ?СРО-И-017-291220083-13 от 02 декабря 2010г.	Уведомление ГАУ "УГЭ ЛО"	Изоготовлено экз.1 08.13г.	
Заказчик: СНТ "Осинка"		Лист 4	Листов 4
Адрес: Ленинградская обл., Всеволожский район, массив Белоостров, СНТ "Осинка"		Масштаб 1 : 500	
Составлен по материалам съемки	Плановой частью на сентябрь 2013г	Система координат: местная 1964г Система высот: Балтийская	
<b>Топографический план</b>			
Ген. директор	Клыпин Н.Н.	Геодезист	Дехант С.А.
Корректор	Денисова Ю.	Составил	Сафранова И.

Схема совмещения листов

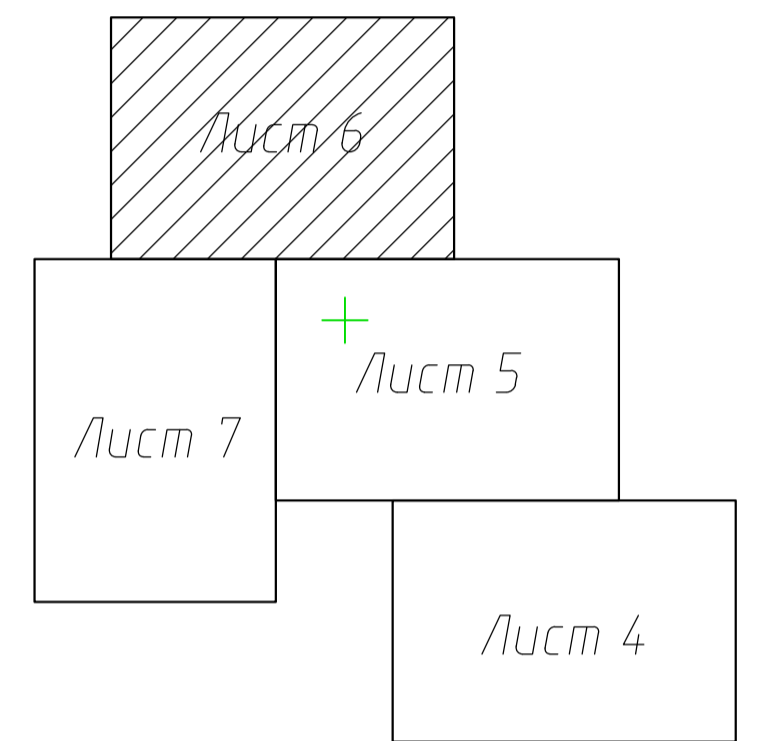

Линия совмещения с листом 7

Линия совмещения с листом 5

Примечание:  
Газопроводы отводки на участок выполнить трубой ПЭ 80 ГАЗ SDR 11 32x3,0

3025-04-13  
3025-08-14  
3025-04-14  
3025-08-02

13238-ГСН

Распределительный газопровод по СНТ "Осинка" массив "Белоостров" в п. Сертолово Всеволожского района Ленинградской области

Наружный газопровод

План трассы газопровода

Изм.	Кол.уч.	Листы	док.	Подп.	Дата
Разраб.	Васильченко				
Пров.	Васильченко				
Н. контр.	Нефедова				
Утв.	Нефедова				

Стация	Лист	Листов
Р	6	

ПКЦ ОАО  
Газпром газораспределение  
Ленинградская область